Plan sytuacyjny Stanicy Hufca Wschowa w Lginiu

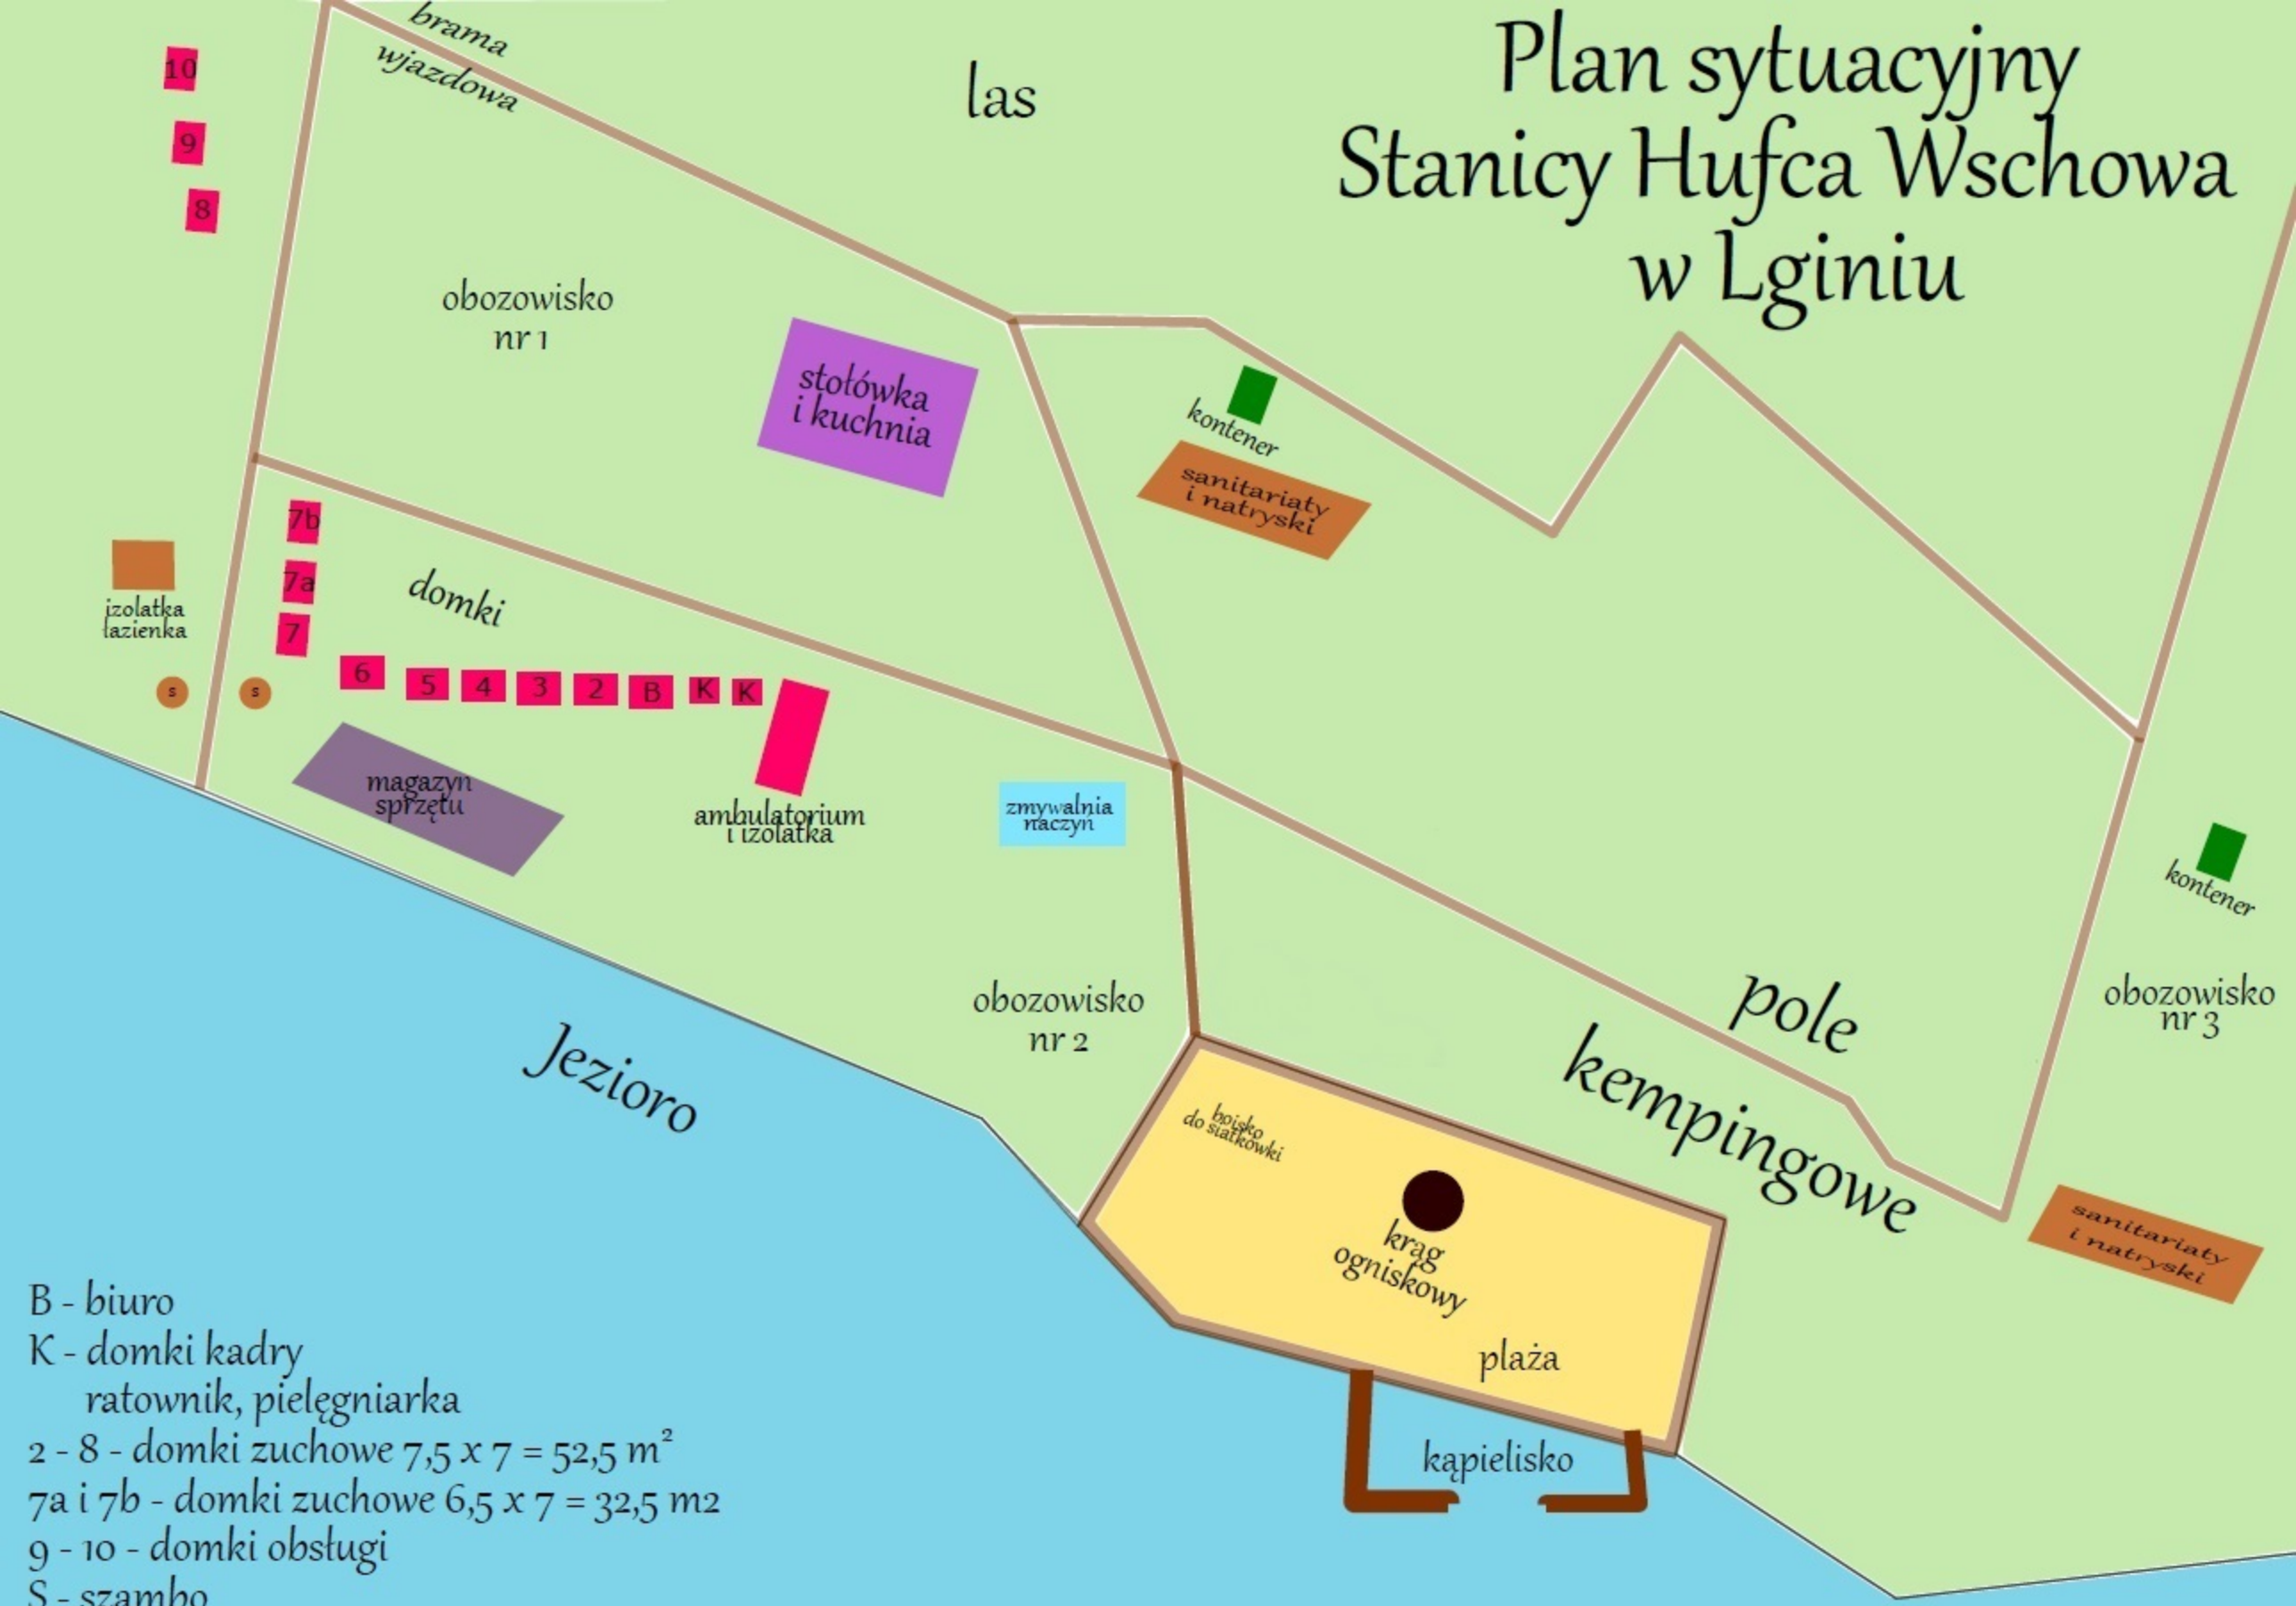

B - biuro
K - domki kadry
ratownik, pielęgniarka
2 - 8 - domki zuchowe 7,5 x 7 = 52,5 m^2
7a i 7b - domki zuchowe 6,5 x 7 = 32,5 m2
9 - 10 - domki obsługi
S - szambo